



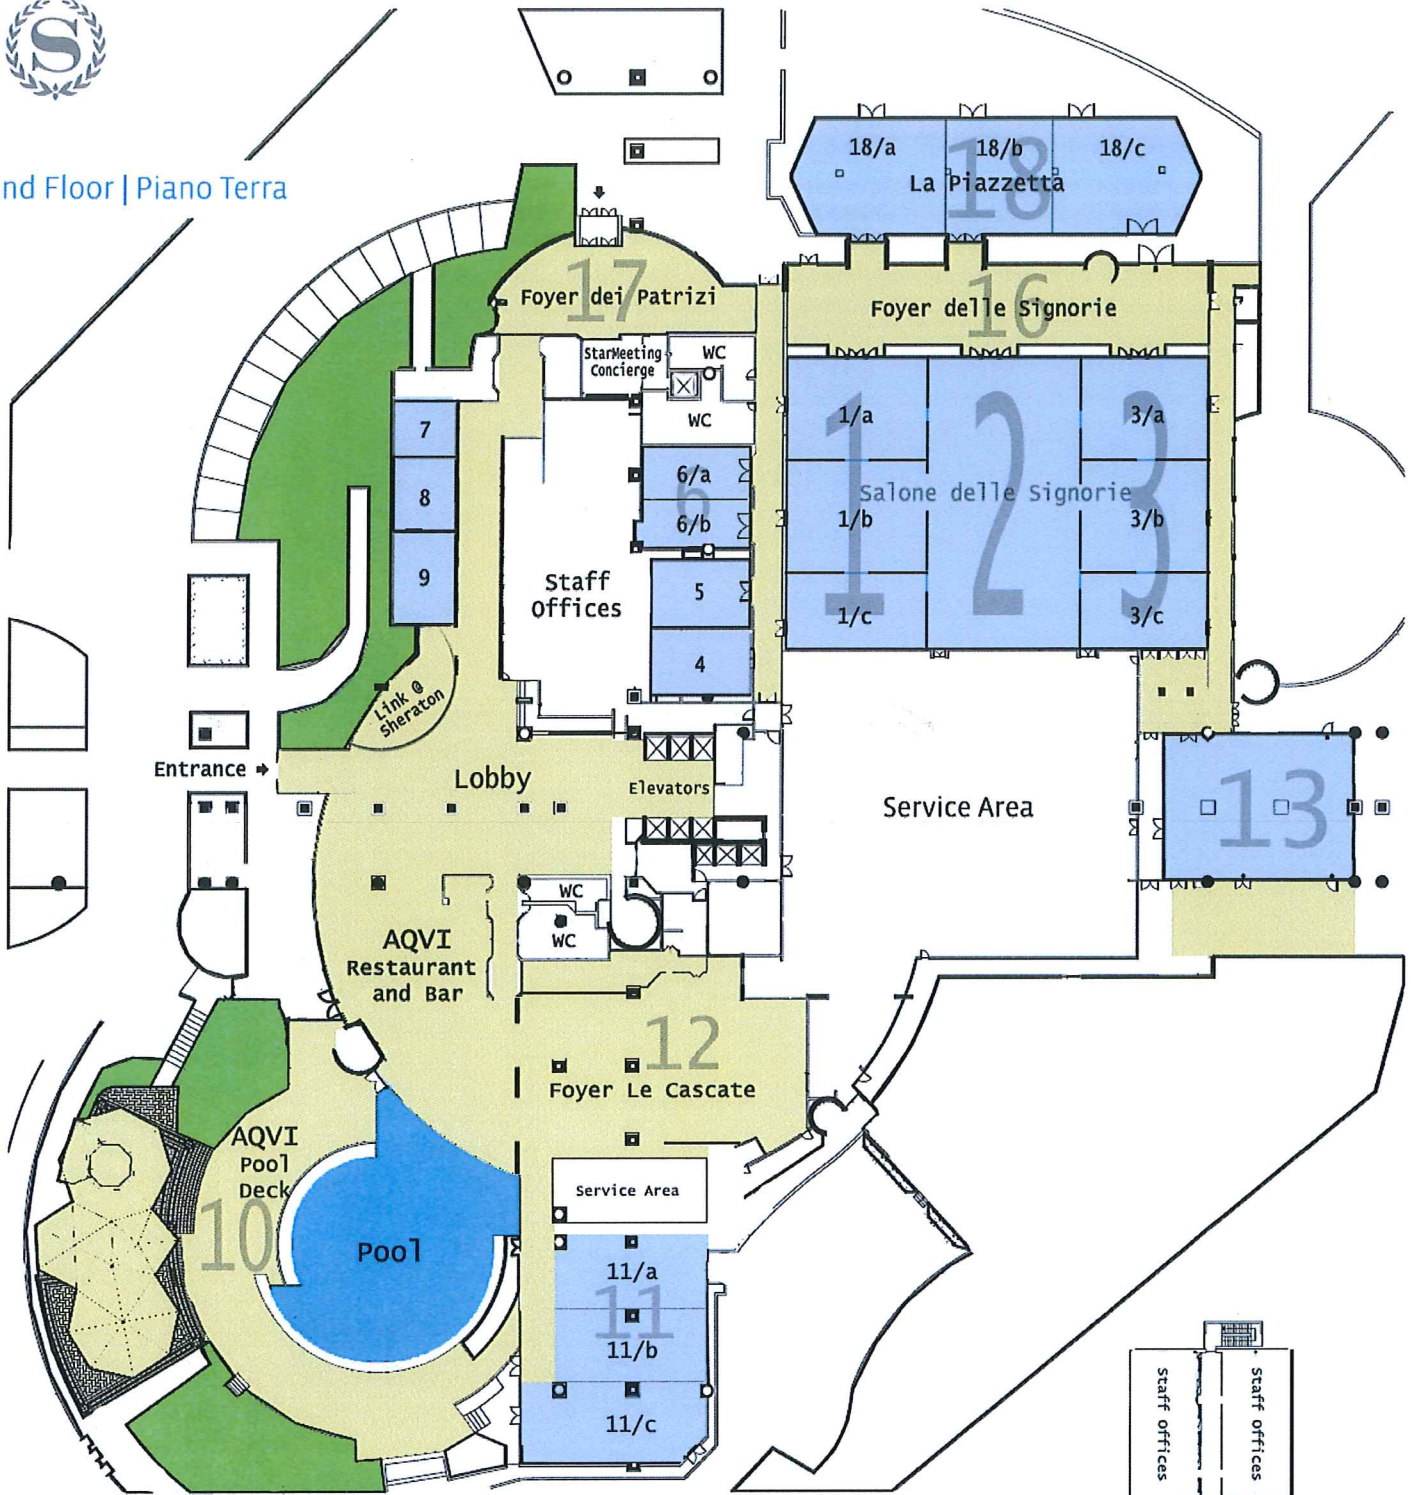

Ground Floor | Piano Terra

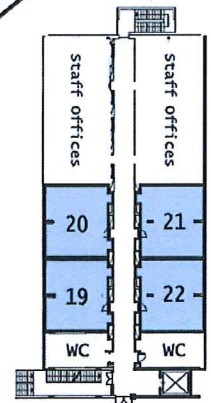

First Floor | Primo Piano



Key | Legenda

Ground Floor | Piano Terra

-	Salone delle Signorie	4	Sala dei Ludovisi	10	Pool Area
1	Sala dei Savoia	5	Sala dei Bentivoglio	11	Sala Le Cascade
2	Sala dei Visconti	6	Sala dei Colonna Doria	12	Foyer Le Cascade
3	Sala dei Medici	6/a	Sala dei Colonna	13	Sala Tivoli
1/a	Sala degli Estensi	6/b	Sala dei Doria	16	Foyer delle Signorie
1/b	Sala degli sforza	7	Sala dei Malatesta	17	Foyer dei Patrizi
1/c	Sala degli orsini	8	Sala dei Borghese	18	La Piazzetta
3/a	Sala dei Farnese	9	Sala del Giotto	18/a	La Piazzetta 1
3/b	Sala dei Baglioni			18/b-c	La Piazzetta 2-3
3/c	Sala dei Borgia				

First Floor | Primo Piano

19	Studio Raffaello
20	Studio Tiziano
21	Studio Mantegna
22	Studio Leonardo



Room Dimensions & Seating Capacity | Dimensioni Sale e Capacità Ricettiva

No. N.	Function Room Sala	Area		Dimensions Dimensioni		Height Altezza		Natural Daylight Luce Naturale	Theatre Teatro	Classroom Banchi Scuola	Cabaret Cabaret	U-shape Ferro di Cavallo	Boardroom Tavolo Unico	Banquet Banchetto	
		Sq. Ft.	Sq. Mt.	Ft.	Mt.	Ft.	Mt.								
Ground Floor Piano Terra															
	Salone delle Signorie	14,277	1,326	99'4''	x 143'8''	30.28	x 43.80	13'1''	4.00	no	2000	900	800		1100
1	Sala dei Savoia	4,677	435	99'4''	x 47'1''	30.28	x 14.35	13'1''	4.00	no	500	260	160	80	320
2	Sala dei Visconti	4,922	457	99'4''	x 49'6''	30.28	x 15.10	13'1''	4.00	no	600	260	160	80	320
3	Sala dei Medici	4,677	435	99'4''	x 47'1''	30.28	x 14.35	13'1''	4.00	no	500	260	160	80	320
1+2	Sala Savoia Visconti	9,615	893	99'4''	x 96'9''	30.28	x 29.50	13'1''	4.00	no	1000	500	400		640
2+3	Sala Visconti Medici	9,615	893	99'4''	x 96'9''	30.28	x 29.50	13'1''	4.00	no	1000	500	400		640
1/a	Sala degli Estensi	1,413	131	30'0''	x 47'1''	9.15	x 14.35	13'1''	4.00	no	100	60	56	40	36
1/b	Sala degli Sforza	1,776	165	37'9''	x 47'1''	11.50	x 14.35	13'1''	4.00	no	120	80	72	44	40
1/c	Sala degli Orsini	1,453	135	30'10''	x 47'1''	9.41	x 14.35	13'1''	4.00	no	100	60	56	40	36
1/a+1/b	Sala Estensi Sforza	3,177	295	67'6''	x 47'1''	20.57	x 14.35	13'1''	4.00	no	300	160	120	60	200
1/b+1/c	Sala Sforza Orsini	3,219	299	68'6''	x 47'1''	20.88	x 14.35	13'1''	4.00	no	300	160	120	60	200
3/a	Sala dei Farnese	1,413	131	30'0''	x 47'1''	9.15	x 14.35	13'1''	4.00	no	100	60	56	40	36
3/b	Sala dei Baglioni	1,776	165	37'9''	x 47'1''	11.50	x 14.35	13'1''	4.00	no	120	80	72	44	40
3/c	Sala dei Borgia	1,453	135	30'10''	x 47'1''	9.41	x 14.35	13'1''	4.00	no	100	60	56	40	36
3/a+3/b	Sala Farnese Baglioni	3,177	295	67'6''	x 47'1''	20.57	x 14.35	13'1''	4.00	no	300	160	120	60	200
3/b+3/c	Sala Baglioni Borgia	3,208	298	68'6''	x 46'10''	20.88	x 14.28	13'1''	4.00	no	300	160	120	60	200
4	Sala dei Ludovisi	829	77	35'5''	x 23'5''	10.79	x 7.14	8'6''	2.60	no	80	40	40	30	24
5	Sala dei Bentivoglio	933	87	35'1''	x 26'9''	10.70	x 8.15	8'6''	2.60	no	80	40	40	30	24
6	Sala dei Colonna Doria	1,184	110	34'11''	x 34'2''	10.64	x 10.41	8'6''	2.60	no	80	50	40	34	30
6/a	Sala dei Colonna	554	51	34'11''	x 15'10''	10.64	x 4.84	8'6''	2.60	no	40	20	24	24	30
6/b	Sala dei Doria	620	58	34'11''	x 17'10''	10.64	x 5.45	8'6''	2.60	no	40	20	24	24	30
7	Sala dei Malatesta	370	34	16'9''	x 20'12''	5.10	x 6.40	7'8''	2.35	yes					12
8	Sala dei Borghese	490	46	22'12''	x 21'4''	7.00	x 6.50	7'8''	2.35	yes	30	20	24	20	20
9	Sala del Giotto	630	59	21'4''	x 29'6''	6.50	x 9.00	7'8''	2.35	yes	30	20	24	20	20
10	Pool Area	2,583	240	65'7''	x 39'4''	20.00	x 12.00			no					300
11	Le Cascate	3,983	370	65'7''	x 60'8''	20.00	x 18.50	9'10''	3.00	yes					300
12	Sala Tre Fontane	1,938	180		x		x	9'10''	3.00	yes					90
13	Tivoli	3,014	280	65'7''	x 45'11''	20.00	x 14.00	9'10''	3.00	yes	200	120	96	30	30
14	Sala del Michelangelo	330	31	31'8''	x 11'11''	9.65	x 3.37	11'2''	3.40	yes					
15	Sala dei Gonzaga	243	23	21'5''	x 11'11''	6.53	x 3.37	9'10''	3.00	yes					
16	Foyer delle Signorie	4,108	382	28'6''	x 143'11''	8.70	x 43.87	16'5''	5.00	yes					
17	Foyer dei Patrizi	2,207	205	31'0''	x 70'11''	9.45	x 21.63	9'10''	3.00	yes					
18	Piazzetta	4,661	433	121'5''	x 38'5''	37.00	x 11.70	10'6''	3.20	yes					440
18/a	Section 1	1,636	152	42'8''	x 38'5''	13.00	x 11.70	10'6''	3.20	yes					100
18/b	Section 2 -3	3,025	281	78'9''	x 38'5''	24.00	x 11.70	10'6''	3.20	yes					250
First Floor Primo Piano															
19	Sala Raffaello	377	35	24'7''	x 15'5''	7.50	x 4.70	7'10''	2.40	yes	30	20	24	20	20
20	Sala Tiziano	377	35	24'7''	x 15'5''	7.50	x 4.70	7'10''	2.40	yes	30	20	24	20	20
25	Sala Mantegna	377	35	24'7''	x 15'5''	7.50	x 4.70	7'10''	2.40	yes	30	20	24	20	20
26	Sala Leonardo	377	35	24'7''	x 15'5''	7.50	x 4.70	7'10''	2.40	yes	30	20	24	20	20